


Herrn Senn Simoth.

Project zu einem Neubau.

Straßen-Façade.


WIE GROSSE
ZONE



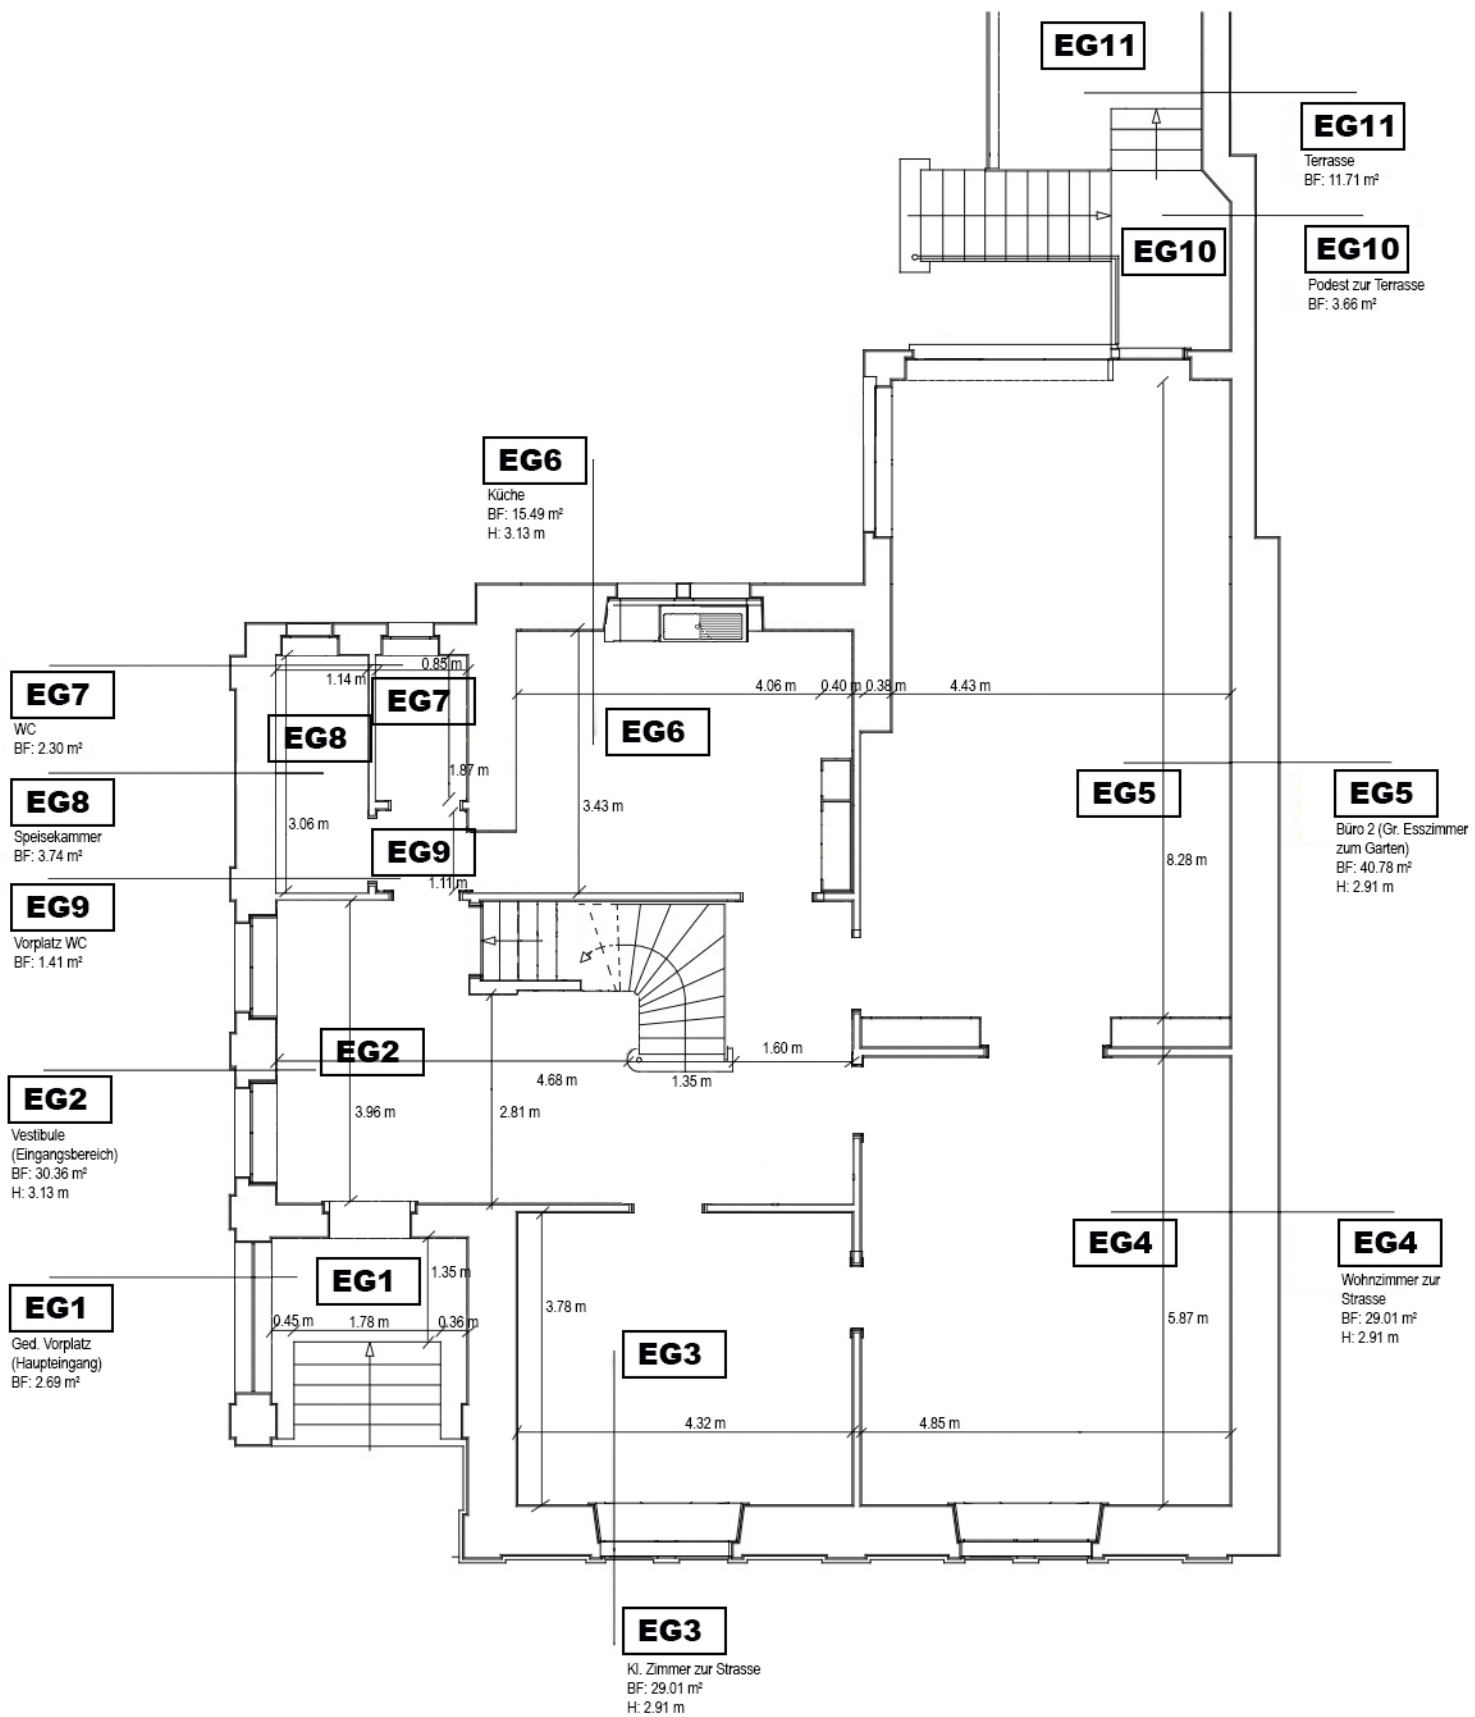


Villa Renata
Socinstrasse 16
4051 Basel

Erdgeschoss

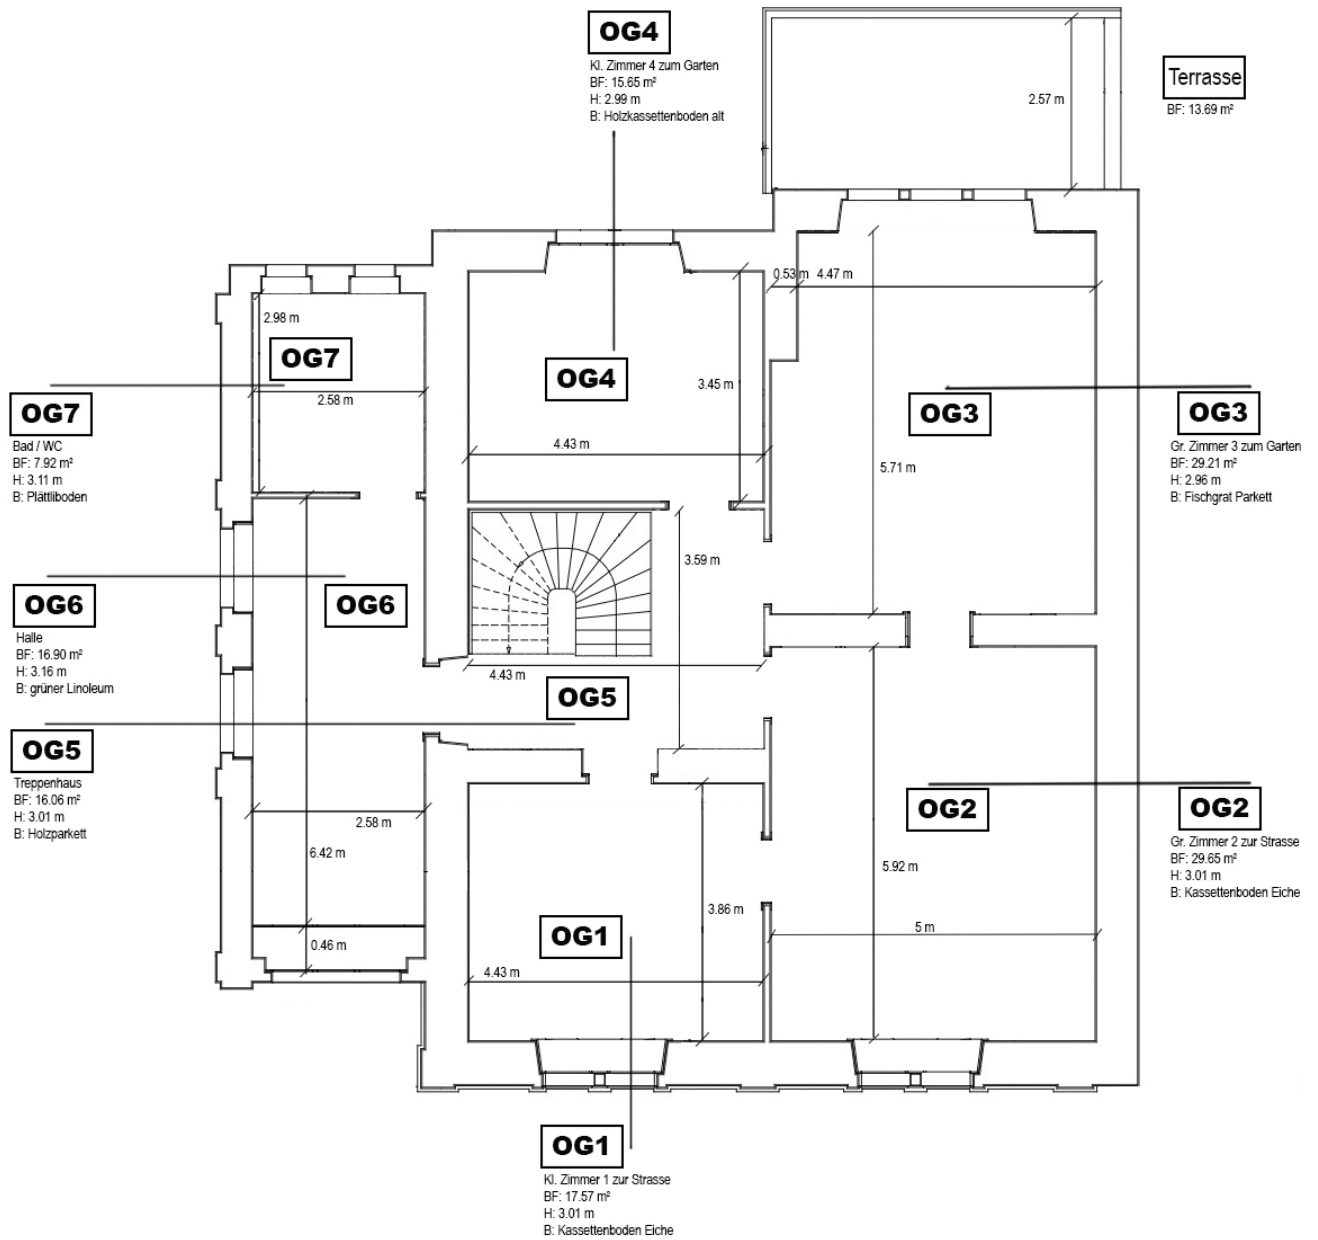

Villa Renata
Socinstrasse 16
4051 Basel

Obergeschoss

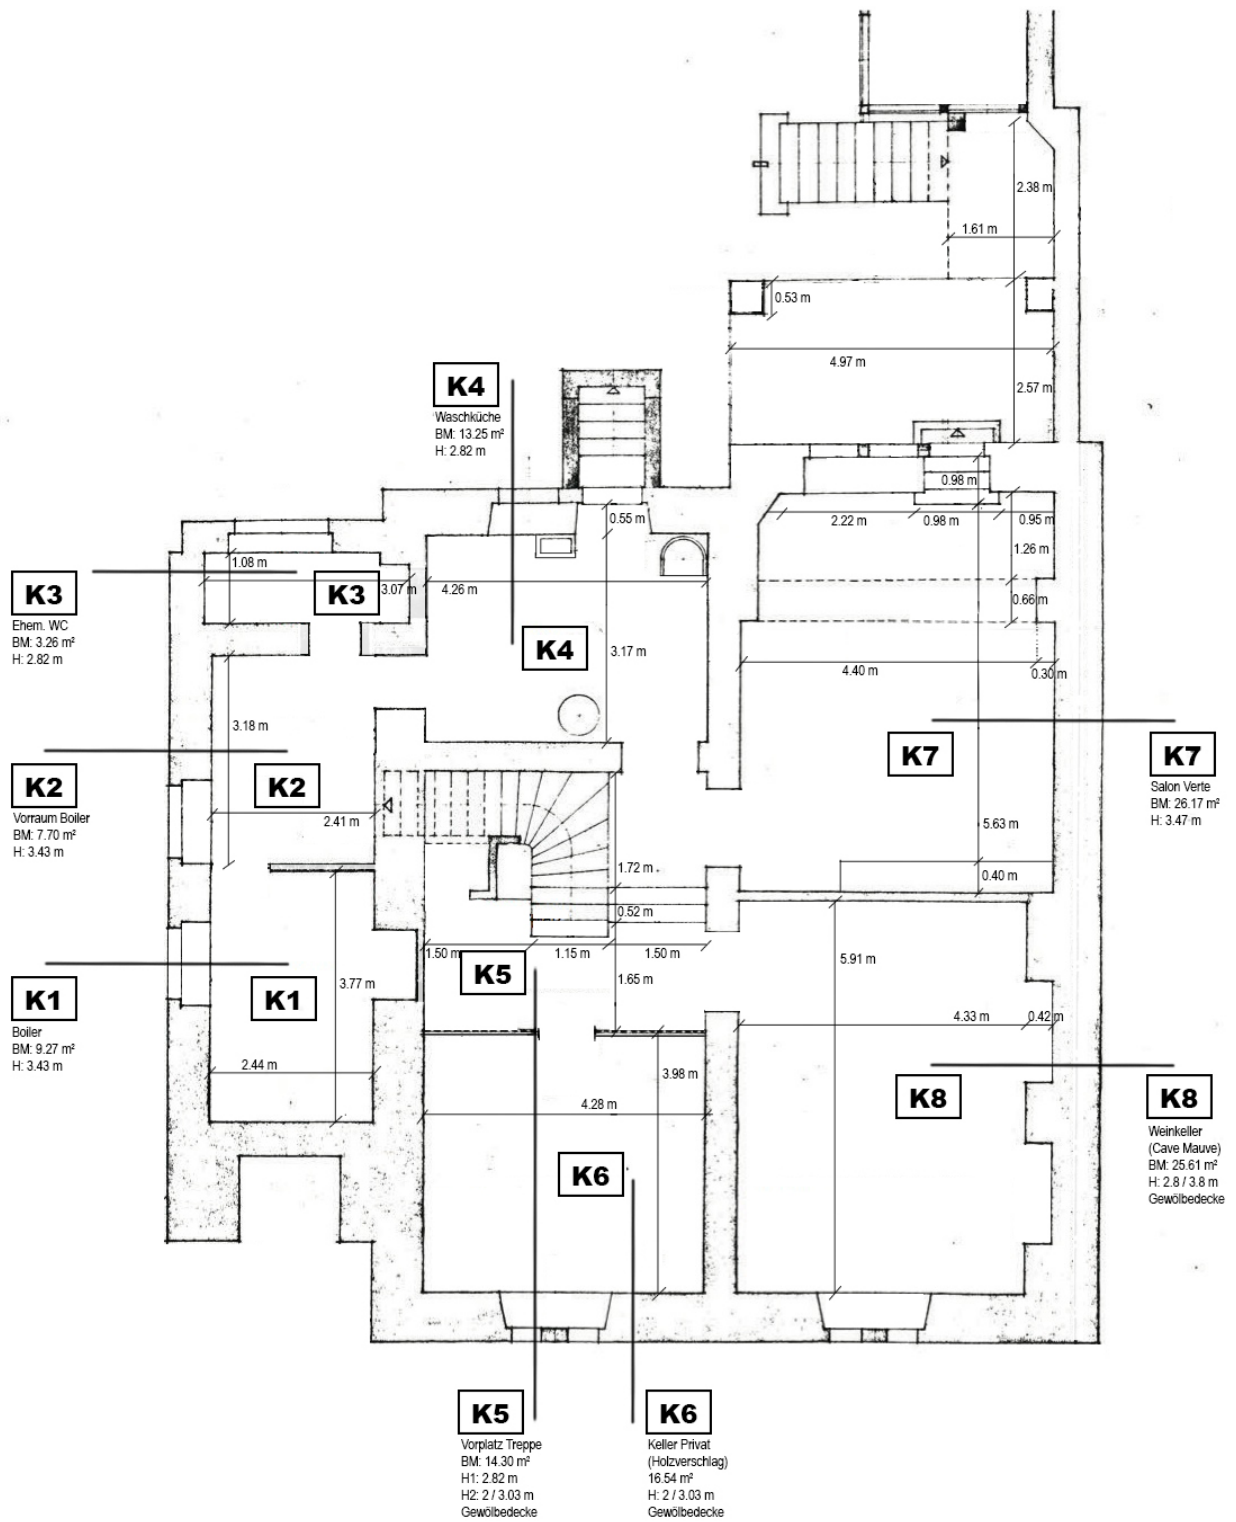

Villa Renata
Socinstrasse 16
4051 Basel

Kellergeschoss